

Piano Urbanistico Comunale

(L.R. n.16 del 22/12/2004 s.m.l. - Regolamento di Attuazione n.5 del 04/08/2011 - BURC n. 53 dell' 08/08/2011)

- PRELIMINARE DI PIANO -

Piano Strutturale del PUC

(a tempo indeterminato ex art. 9 del Regolamento)

Sindaco
dott. Carmine Pignata

Assessore all'Urbanistica
prof. Raffaele Palmieri

Resp. ufficio di Piano
geom. Ulderico Iannece

Progettista
arch. Romualdo Zaccaria




Consulenza
Università degli Studi di Napoli "Federico II"
L.U.P.T. (Laboratorio di Urbanistica e Pianificazione Territoriale)
prof. Guglielmo Trupiano - prof. Ing. Giovanni Del Conte

PARTE STRUTTURALE	DOCUMENTO STRATEGICO	ALLEGATI AL PRELIMINARE DEL PIANO
<p>QUADRO CONOSCITIVO TERRITORIALE</p> <p>QCT.1.1 - Relaz. illustrativa sistema socio-economico e ambientale</p> <p>QCT.1.2 - Inquadramento territoriale</p> <p>QUADRO DEL SISTEMA DELLA PIANIFICAZIONE</p> <p>QSP.2.1 - Stralcio PTR L.R. n.13/2008</p> <p>QSP.2.2 - Stralcio PTC di Salerno</p> <p>QSP.2.2.1 - PTC: caratteristiche naturali e componenti del sistema insediativo</p> <p>QSP.2.2.2 - PTC: Beni archeologici - centri e agglomerati storici - beni storico-architettonici strarurbani</p> <p>QSP.2.2.3 - PTC: Aree di tutela paesistica e alto valore ambientale e culturale</p> <p>QSP.2.2.4 - PTC: Caratterizzazione morfologica e patrimonio geologico</p> <p>QSP.2.2.5 - PTC: Le caratteristiche rurali componenti del sistema insediativo</p> <p>QSP.2.2.6 - PTC: Carta delle risorse naturalistiche ed agroforestali</p> <p>QSP.2.2.7 - PTC: La porzionalizzazione delle espansioni insediative</p> <p>QSP.2.3 - Il Piano Regolatore Vigente</p> <p>QSP.2.4 - Piano di Recupero</p>	<p>QSP.2.5 - Aggiornamento Cartografico (QSP.2.5.1 - CTR SA R.C. (2004) QSP.2.5.2 - Ortofoto AGEA (2014) QSP.2.6 - Reti tecnologiche e infrastrutture</p> <p>QSP.2.7 - Analisi del Sistema Urbano: stabilità e direzione movimenti</p> <p>QSP.2.8 - Analisi del Sistema Urbano: attività commerciali e servizi</p> <p>QSP.2.9 - Analisi delle attrezzature esistenti</p> <p>QSP.3.0 - Analisi delle emergenze storiche</p> <p>QUADRO CONOSCITIVO AMBIENTALE</p> <p>QCA.3.1 - Relazione agronomica e inquadramento dell'uso del suolo agricolo</p> <p>QCA.3.1.1 - Carta dell'uso del suolo (Ortofoto)</p> <p>QCA.3.1.2 - Carta dei vincoli e delle criticità ambientali</p> <p>QCA.3.2 - Relazione geologica</p> <p>QCA.3.2.1 - Carta geologica</p> <p>QCA.3.2.2 - Carta idrogeologica</p> <p>QCA.3.2.3 - Carta inventario frane</p> <p>QCA.3.3 - Relazione Acustica</p> <p>QCA.3.3.1 - Planimetria classi acustiche</p>	<p>APP.1 - Questionario di consultazione associazioni e cittadini</p> <p>APP.2 - Questionario di consultazione autorità ambientali</p> <p>APP.3 - Delibera di Giunta Comunale Linee guida prot. del</p>
<p>1:25000 1:12000 1:5000 1:2000</p> <p>VARIE</p>	<p>VARIE</p>	<p>rif. all.to numero all.to</p>
<p>Oggetto: Analisi delle emergenze storiche</p>		<p>QSP.3.0</p>

Studi tematici

dott. arch. Romualdo Zaccaria
dott. geol. Antonio Adinolfi
dott. geol. Valerio Buonomo
dott. ing. Fernando Starace
agr. Giuseppe Clemente
dott. agr. Marcello Senese

:Coordinamento e VAS
:Studio geologico
:Studio geologico
:Studio acustico
:Studio agronomico
:Studio agronomico

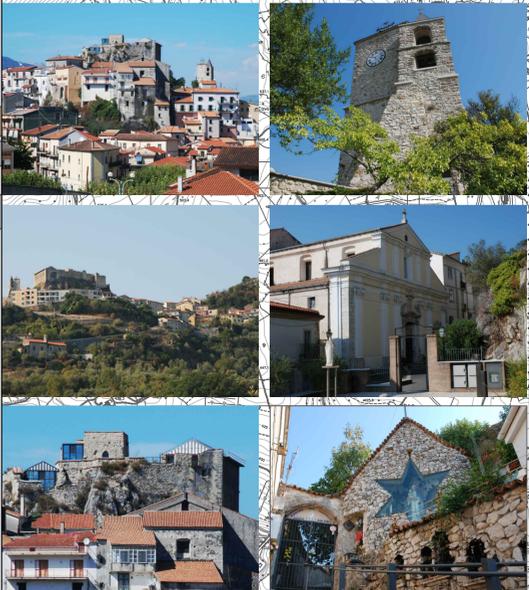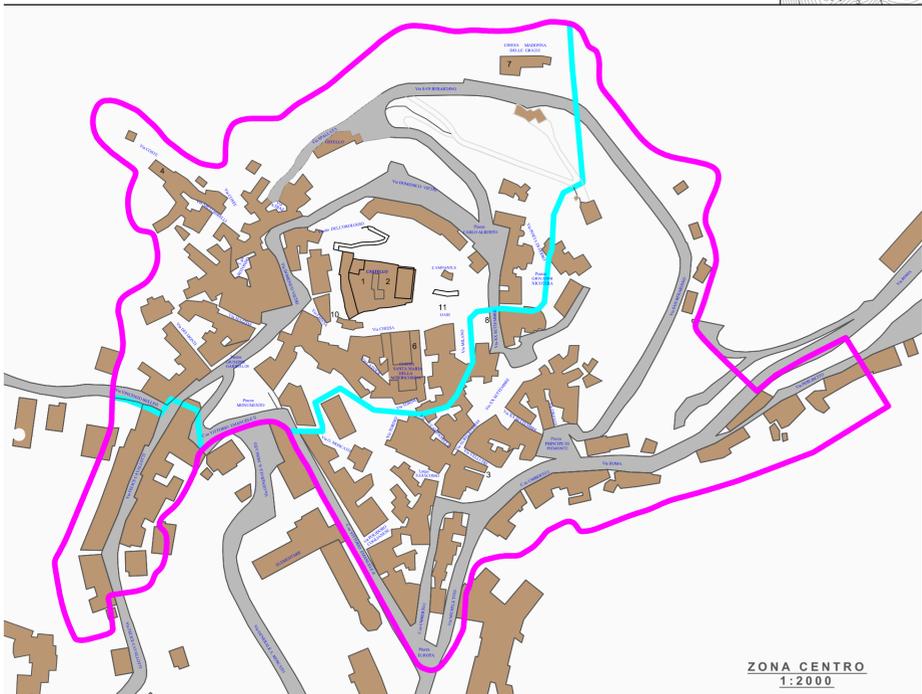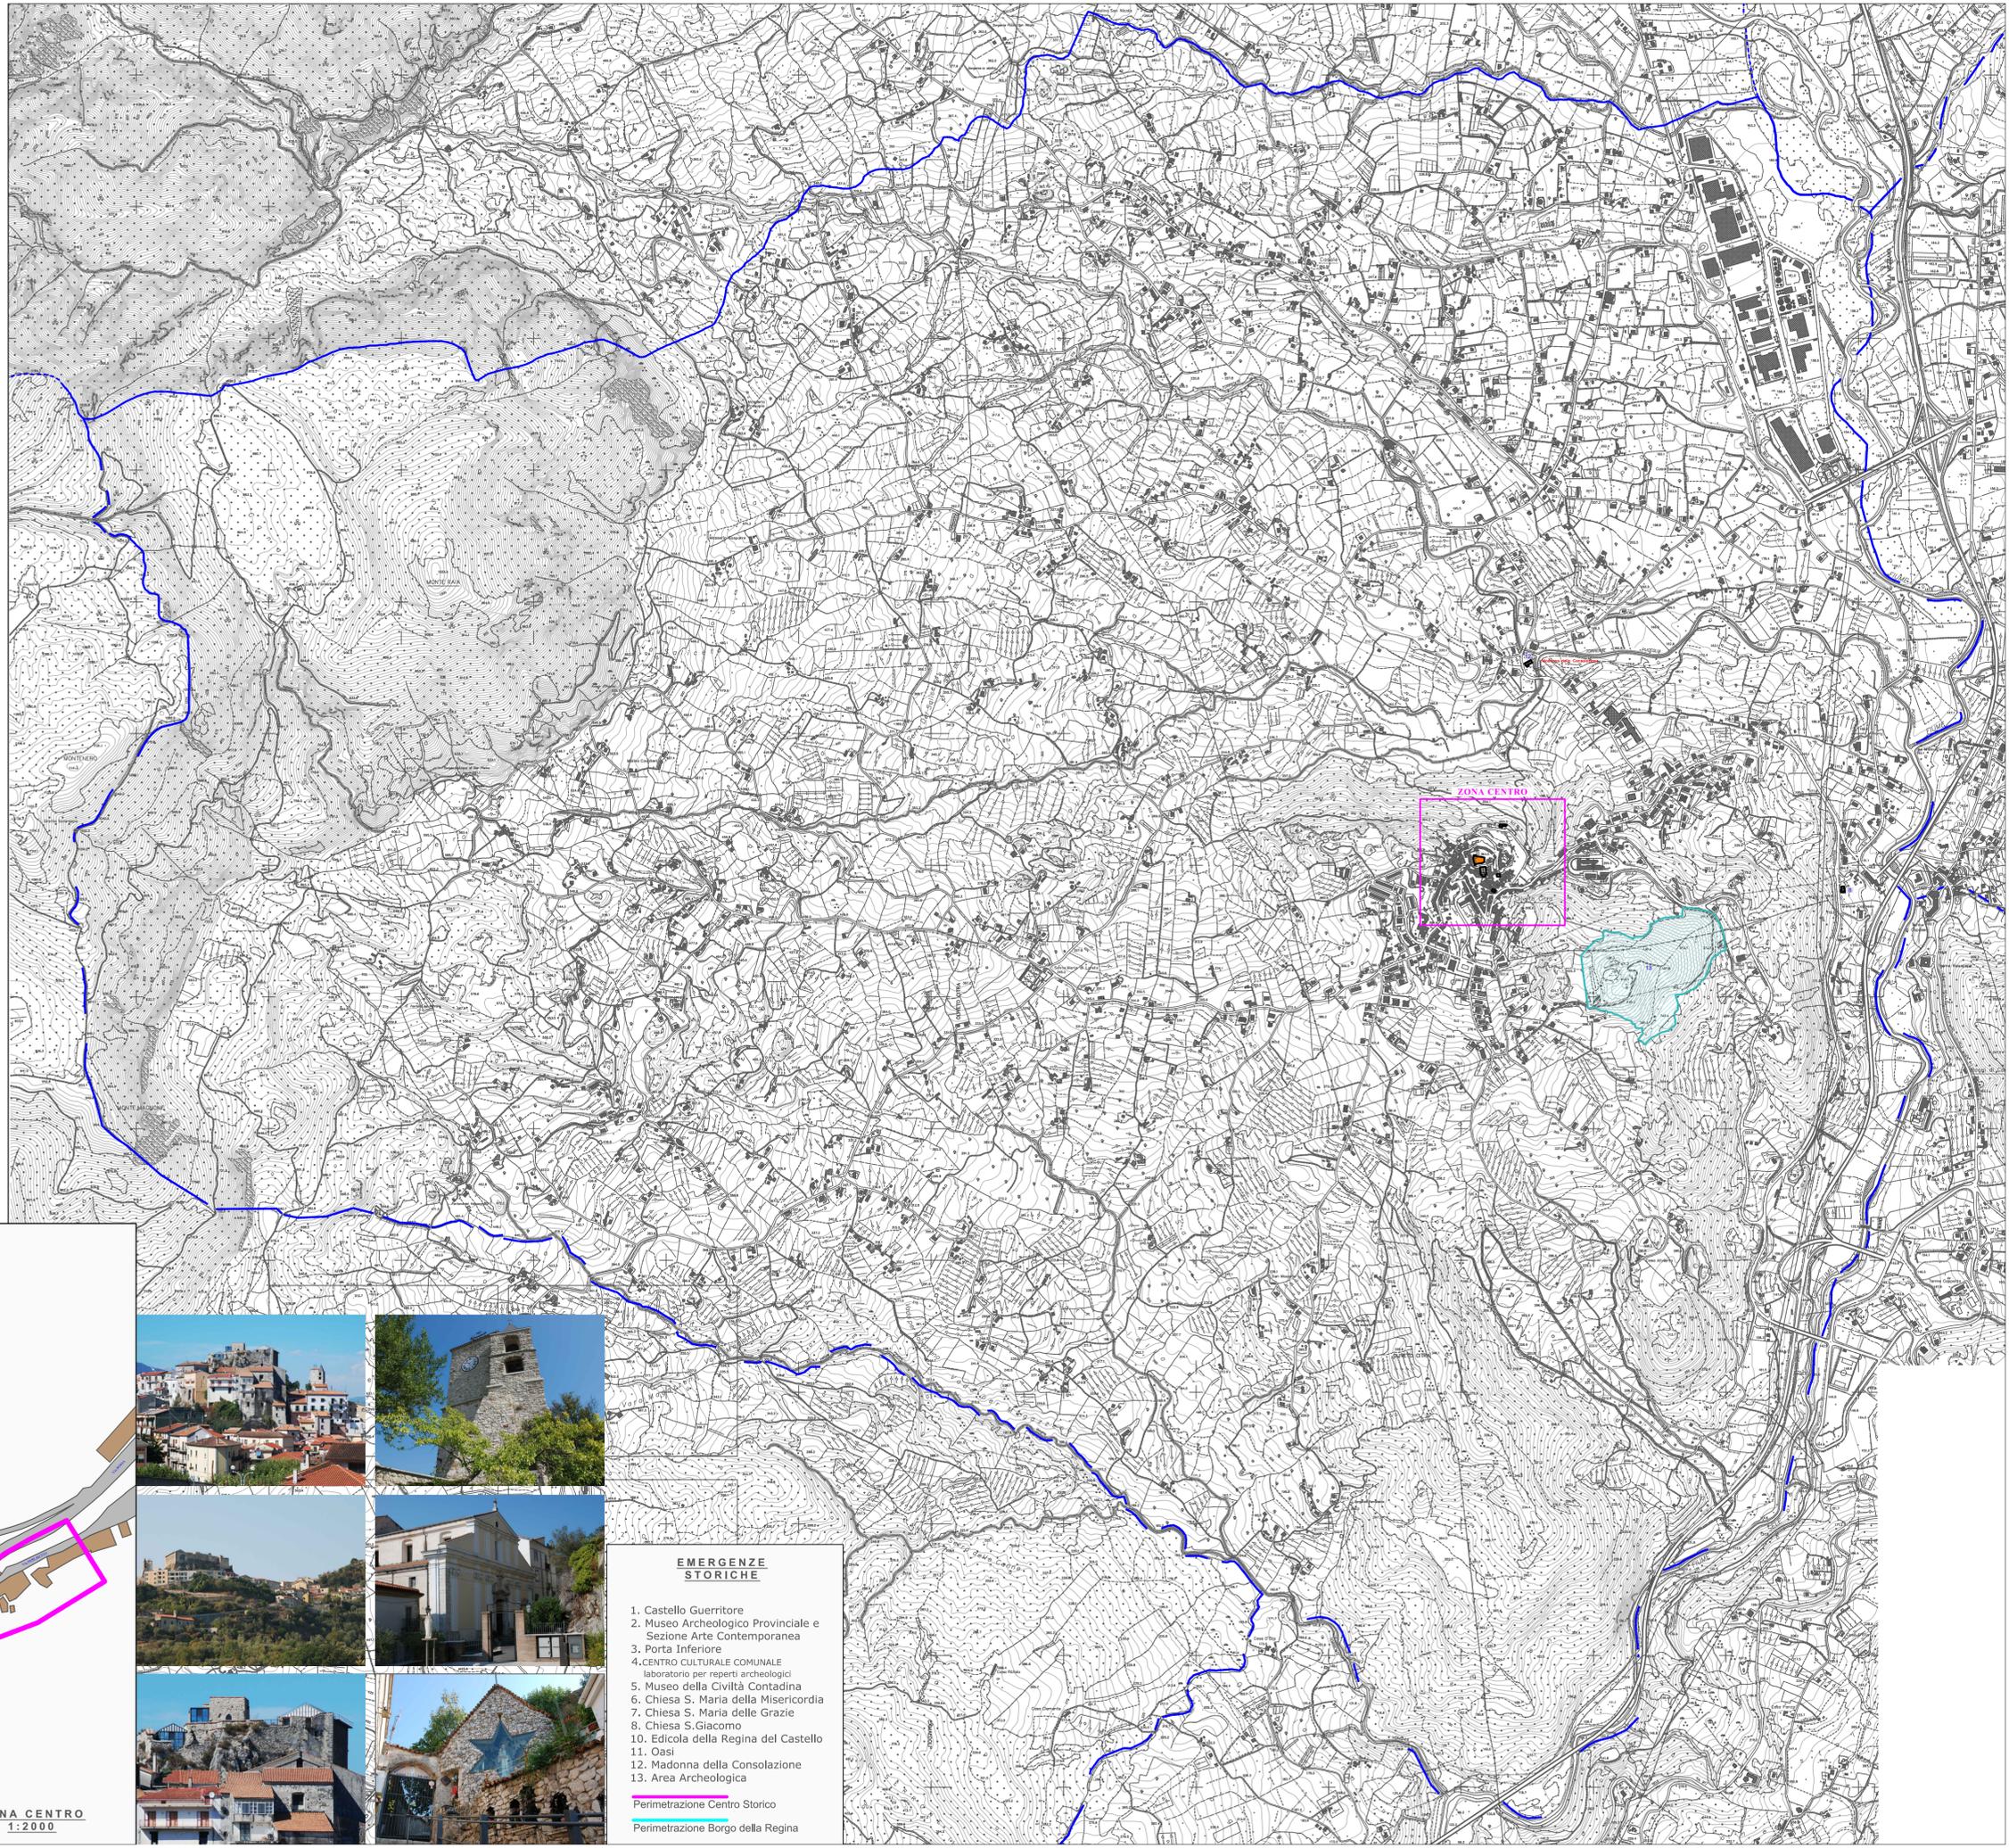

- EMERGENZE STORICHE**
1. Castello Guerritore
 2. Museo Archeologico Provinciale e Sezione Arte Contemporanea
 3. Porta Inferiore
 4. CENTRO CULTURALE COMUNALE laboratorio per reperti archeologici
 5. Museo della Civiltà Contadina
 6. Chiesa S. Maria della Misericordia
 7. Chiesa S. Maria delle Grazie
 8. Chiesa S. Giacomo
 10. Edicola della Regina del Castello
 11. Oasi
 12. Madonna della Consolazione
 13. Area Archeologica
- Perimetrazione Centro Storico
Perimetrazione Borgo della Regina



PUC OLIVETO CITRA 2016